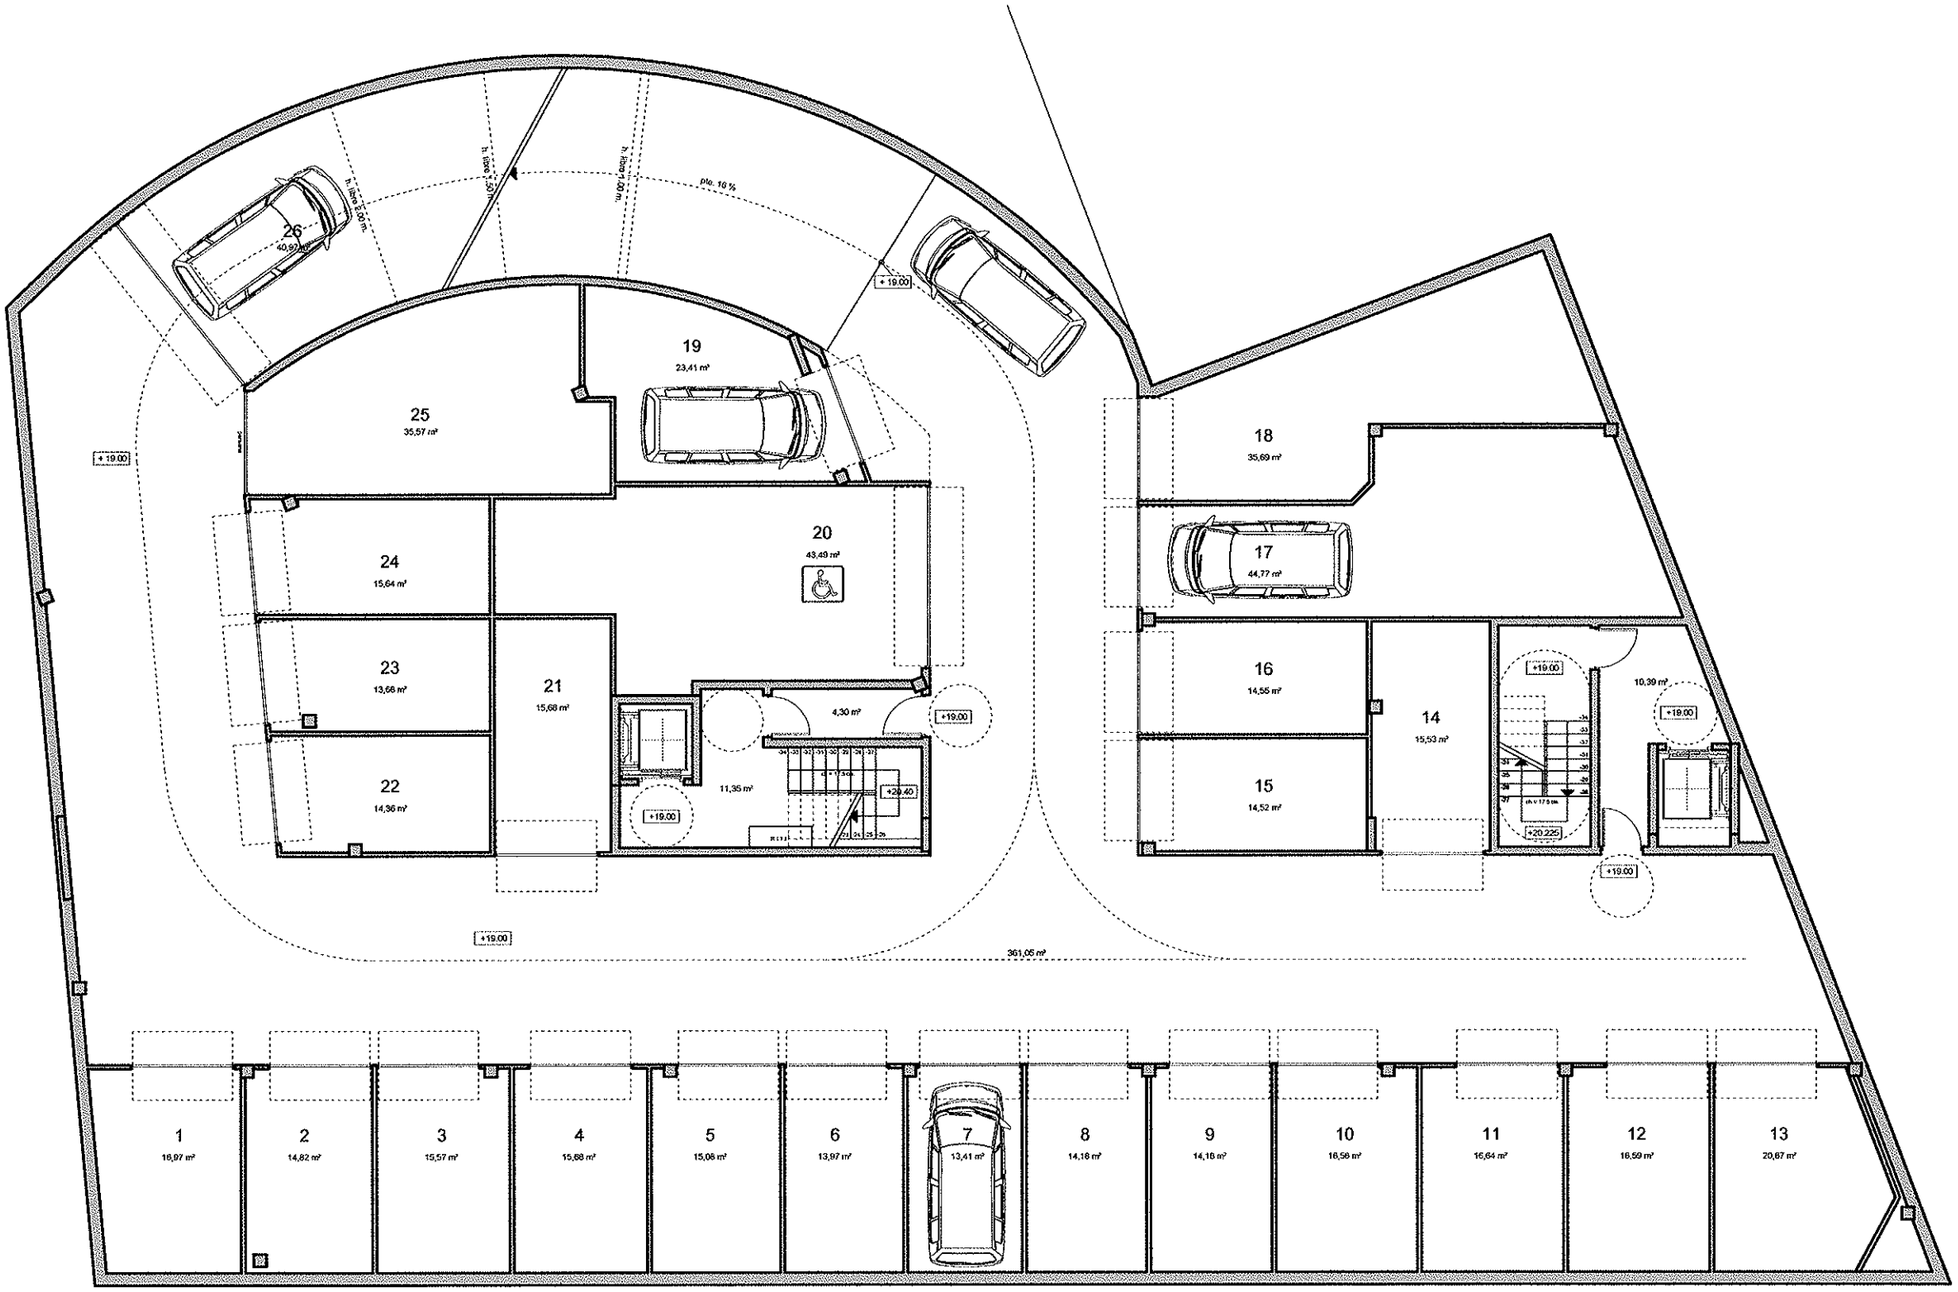

GARAJES
PLANTA SÓTANO -2

Escala: 1/150