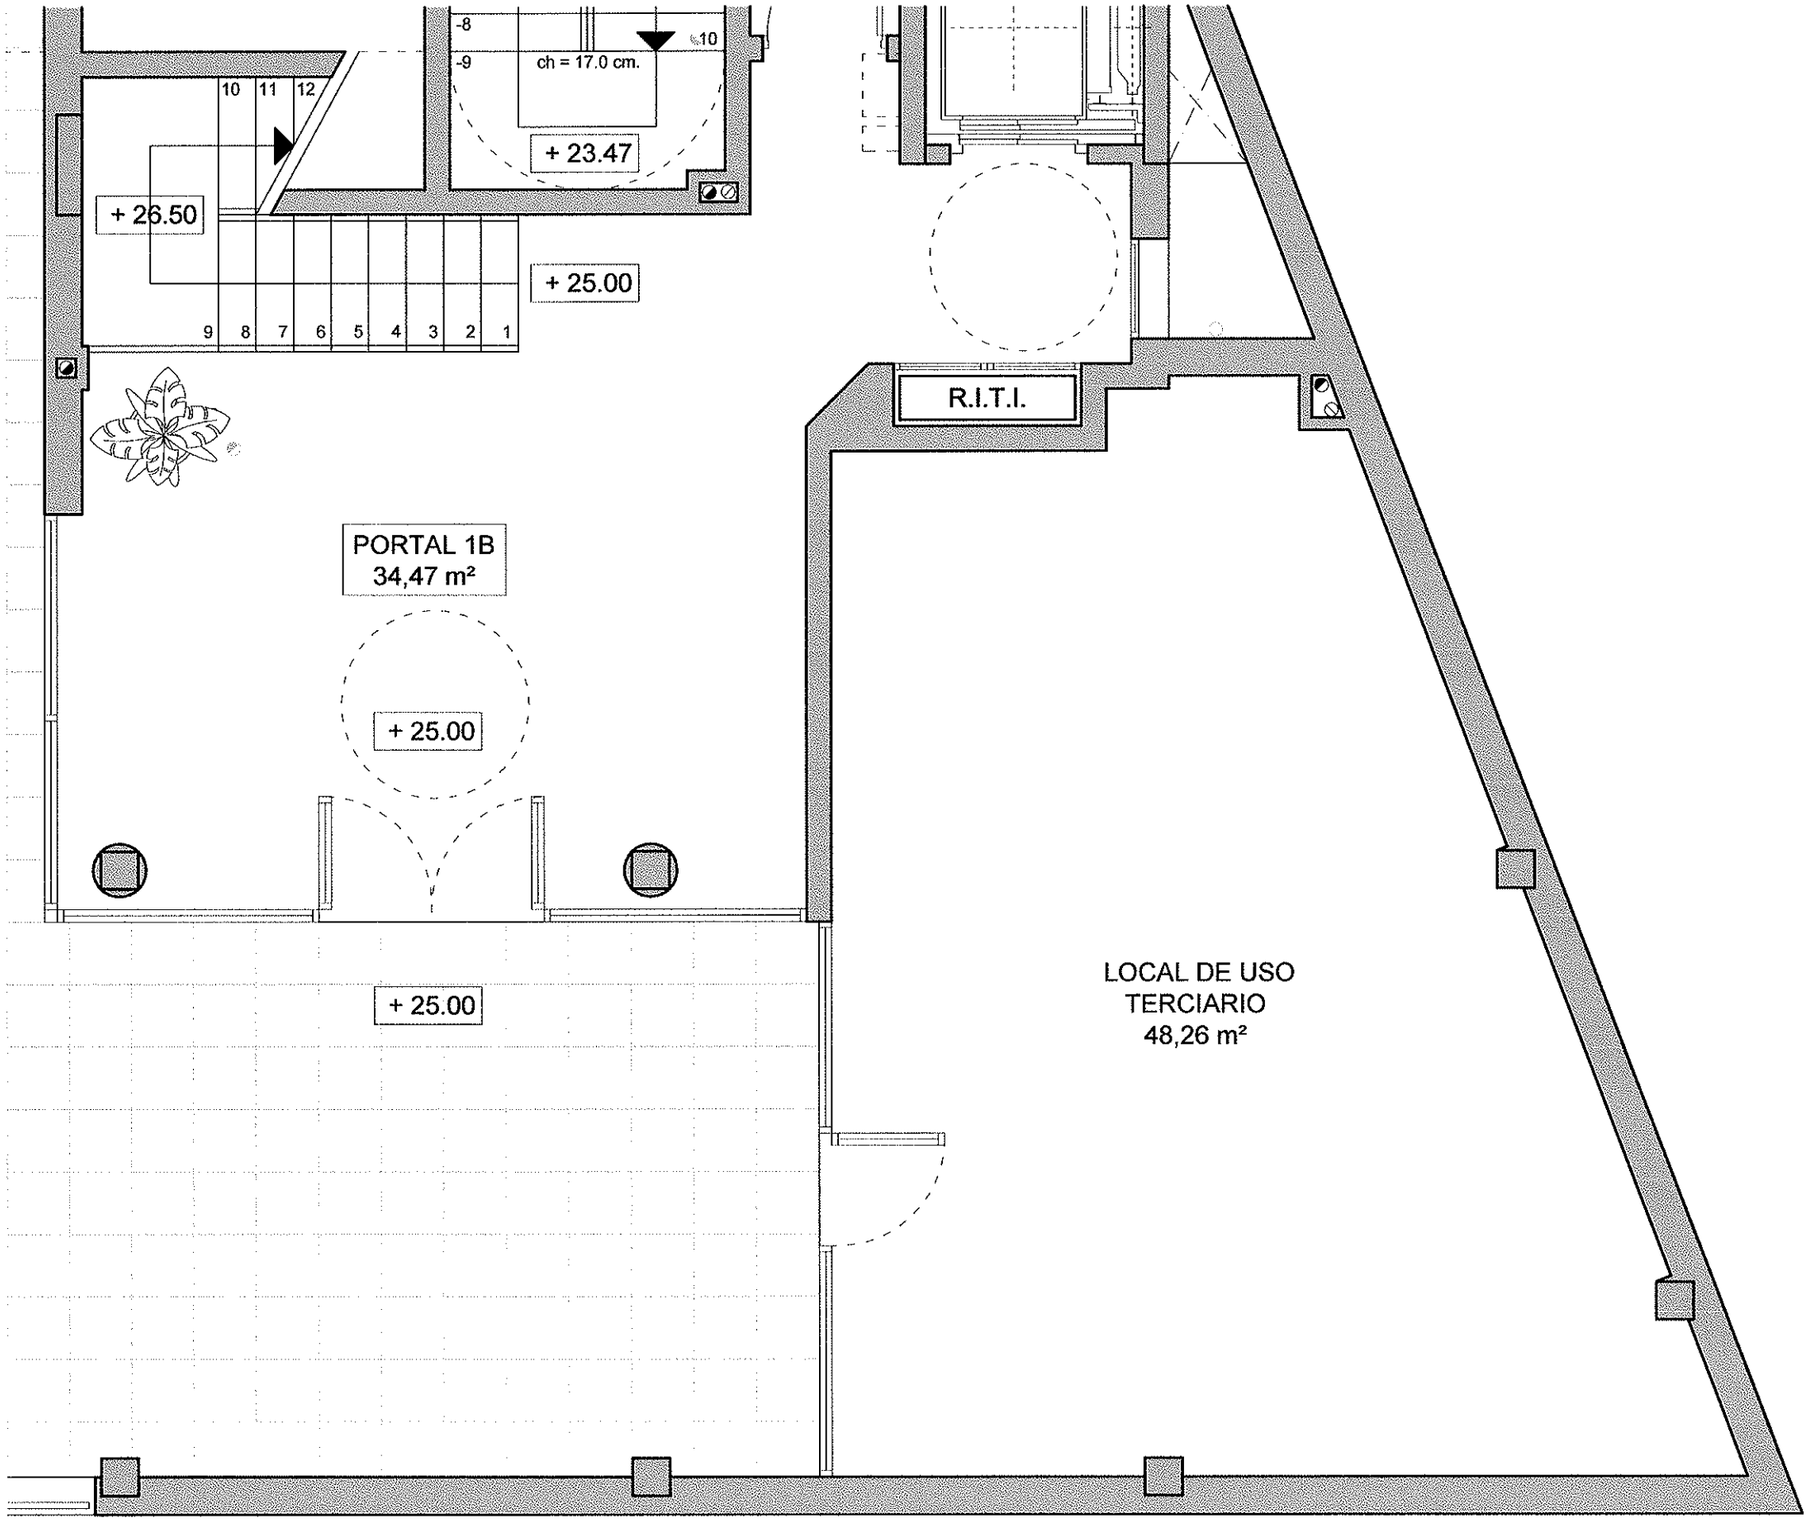

PORTAL 1B
LOCAL DE USO TERCIARIO

Escala: 1/50