



ENTREPLANTA USO PARTICULAR

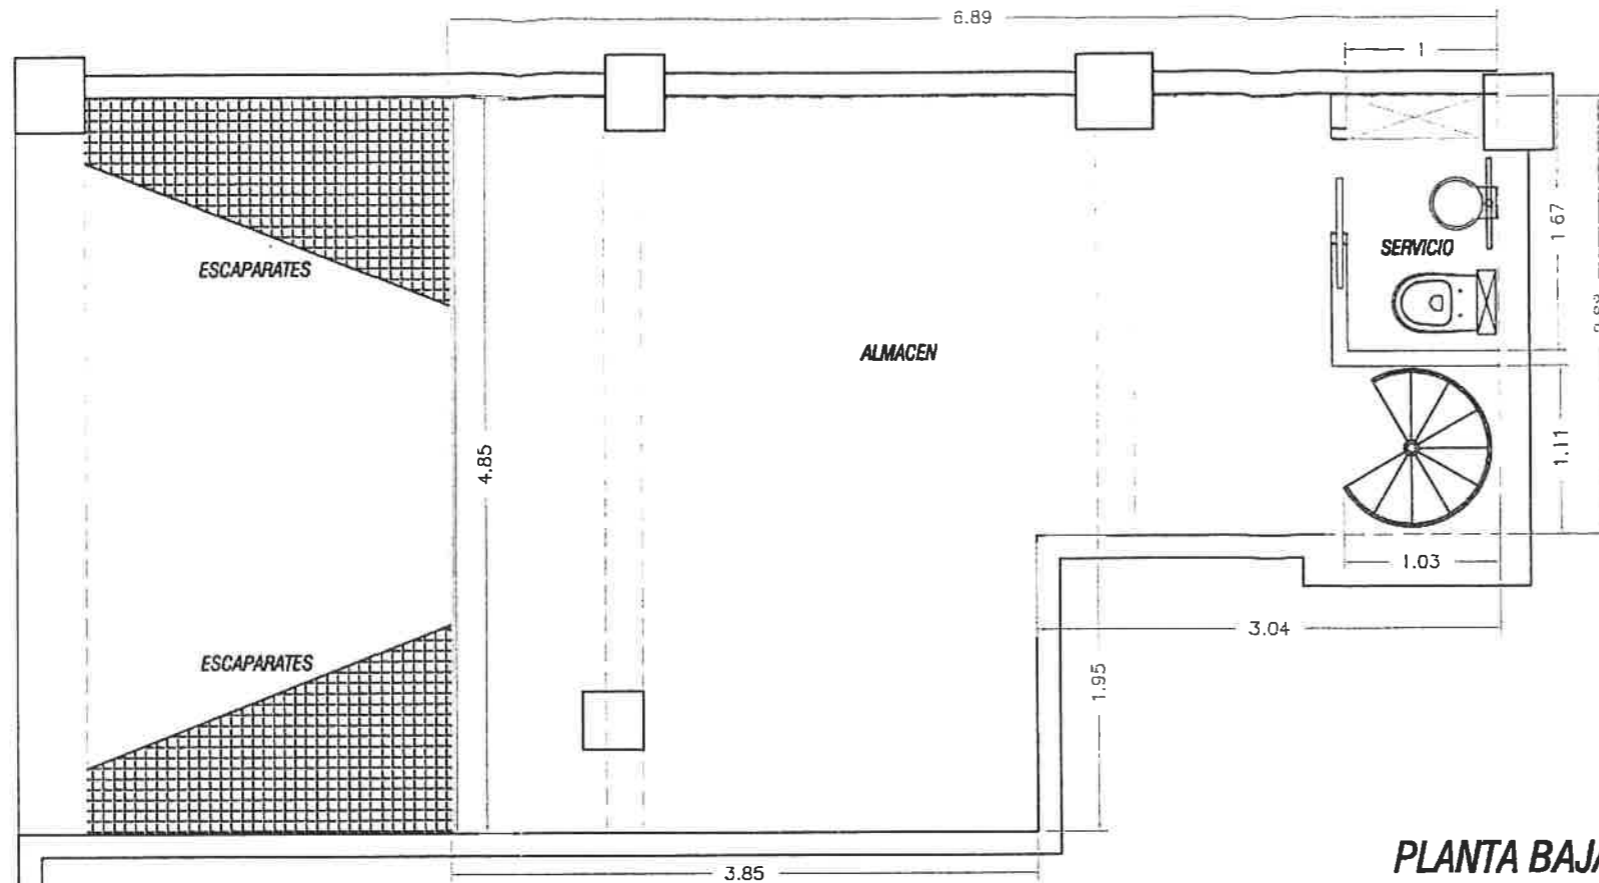

PLANTA BAJA DISTRIBUCION

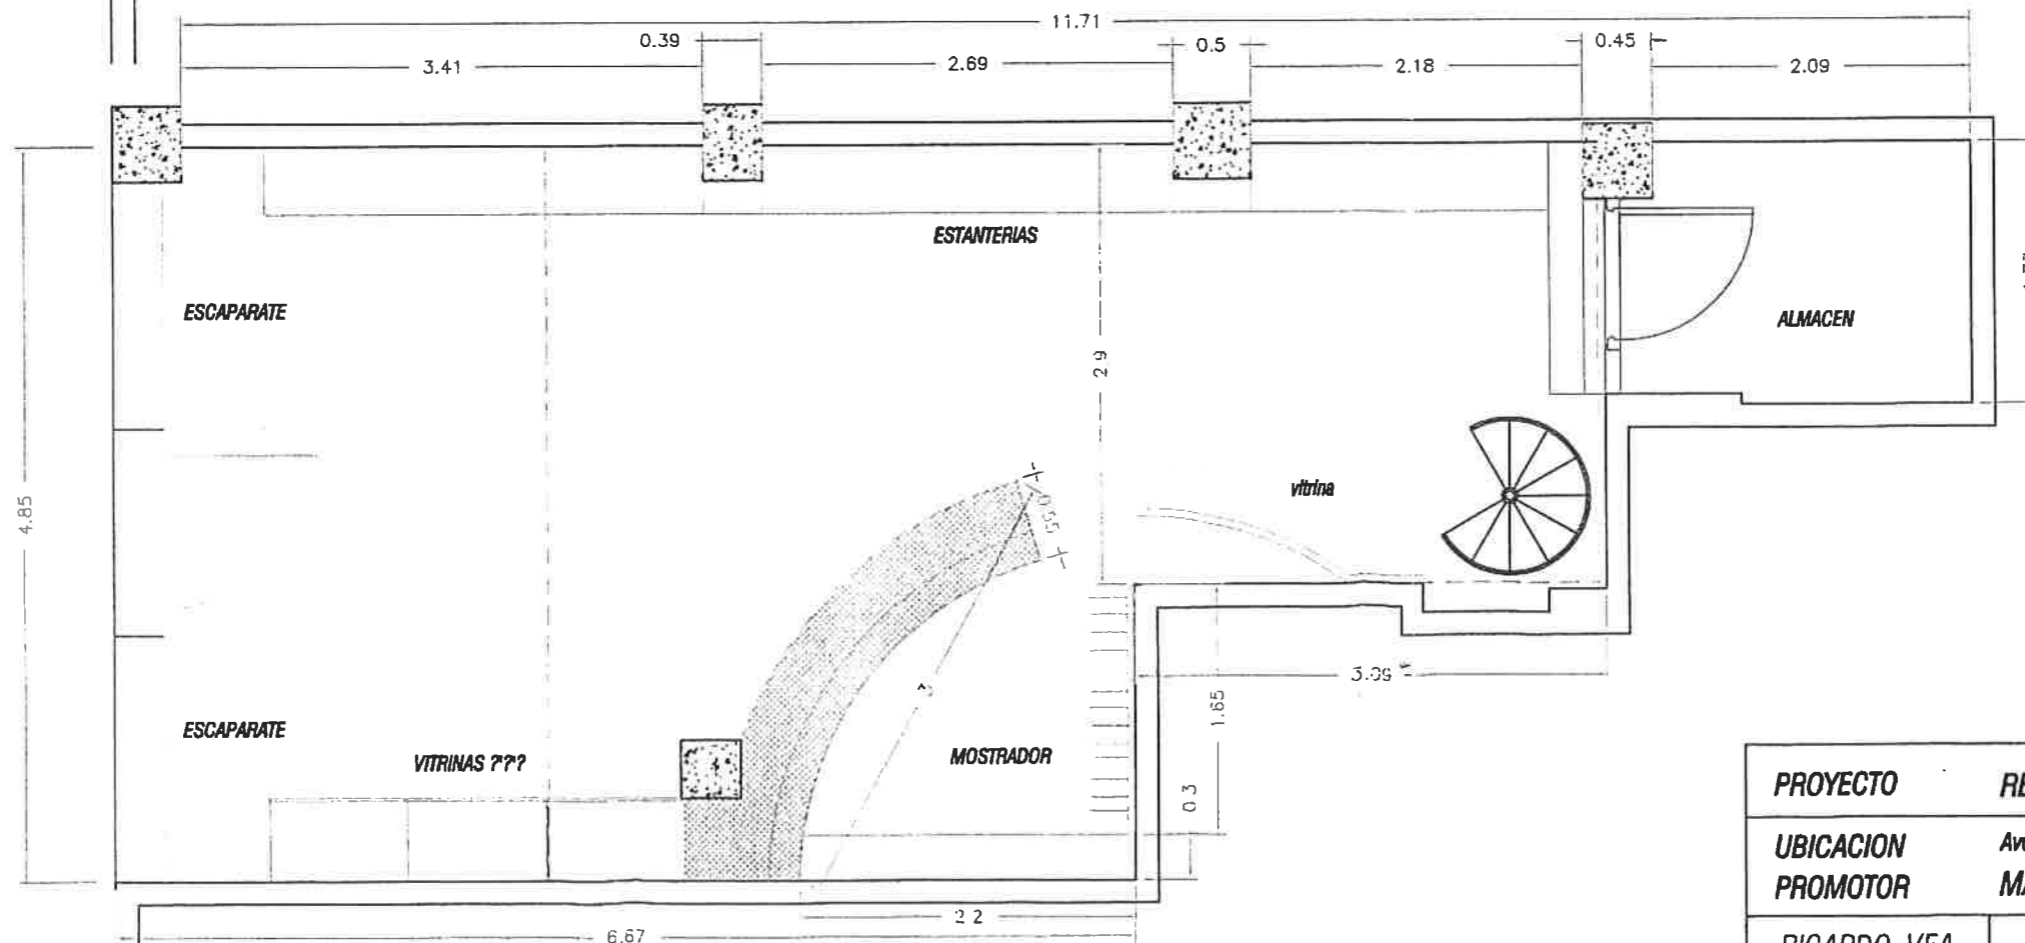

COLEGIO OFICIAL DE INGENIEROS DE INTERIORES GUPTZCOA
 GIPUZKOA, DE DONOSTIA - BARRIO DE SENA, 11 - 48100 EL BARGO OFICIALA
 JUN. 2004
VISADO /44/04

PROYECTO	REFORMA LIBRERIA MAYRE	
UBICACION	Avda. Iparralde 4 - IRUN	
PROMOTOR	MAYRE LIBRERIA	
RICARDO VEA Interiorismo y Decoración	ESTADOS REFORMADOS	PLANO 3
Redactores : Ricardo vea Nº Col. 5365		DONOSTIA - 12-05-2004 E-1:50